


Regelquerschnitt II
Parallelrollbahn und Zufahrt Wert



gezeichnet: P. Klaßen	Entwurfsverfasser: 	Planer: Sanddornweg 10 53773 Hennef Tel. +49 (2242) 933 93-0 Fax +49 (2242) 933 93-11 www.ingenieurbuero-brenner.de
geprüft: M. Brenner	Hennef, im Juli 2017	INGENIEURBÜRO BRENNER GMBH

A		Planbeginn	Brenner	06.07.2017						
INDEX	GEGENSTAND DER ÄNDERUNG			GEPRÜFT DATUM						
NATO TWO SQUADRON AIRFIELD BÜCHEL										
ORDERING DEPT./AUFTRAGGEBER:		FEDERAL REPUBLIC OF GERMANY BUNDESREPUBLIK DEUTSCHLAND		003-A01-3/163						
USER	GERMAN AIR FORCE	IMPLEMENTATION	MINISTRY OF DEFENCE							
REQUISITIONER	DEUTSCHE BW-LUFTWAFFE	DURCHFÜHRUNG	DER BUNDESMINISTER DER VERTEIDIGUNG							
MINISTERIUM FÜR FINANZEN	RHEINLAND-PFALZ	AMT FÜR BUNDESBAU	MAINZ							
PROJECT/TITLE: NATO-FLUGPLATZ BÜCHEL SANIERUNG TAXIWAY UND INTERSECTIONS										
DRAWING/TITLE:		REGELQUERSCHNITT 2 PARALLELROLLBAHN UND ZUFAHRT WERT								
DRAWER	GEZEICHNET	DATE/DATUM	LOCAL CONSTR. AGENCY	1:50						
PROJECT MANAGER		LANDESBETRIEB LBB NIEDERLASSUNG KOBLENZ								
MANAGER SPECIAL BRANCH		DIRECTOR OF THE LBB NIEDERLASSUNGSLEITER/SPARTENLEITER								
BENRUR PROJECT MANAGER		gez. M. Gros								
PROJECT MANAGER		DATUM 06.07.2017								
gez. K. Bleser		06.07.2017								
SP	GB	BT	PRIS	SP	BATT	INPL	SOB	IS	NOBIB	FILIT
400174032	XXXXX	22	B	2.04	BSW	21	A	0050		